



## LOTISSEMENT "Rue De La Paix"

## PLAN PARCELLAIRE

PLAN DE SITUATION      échelle : 1/20 000


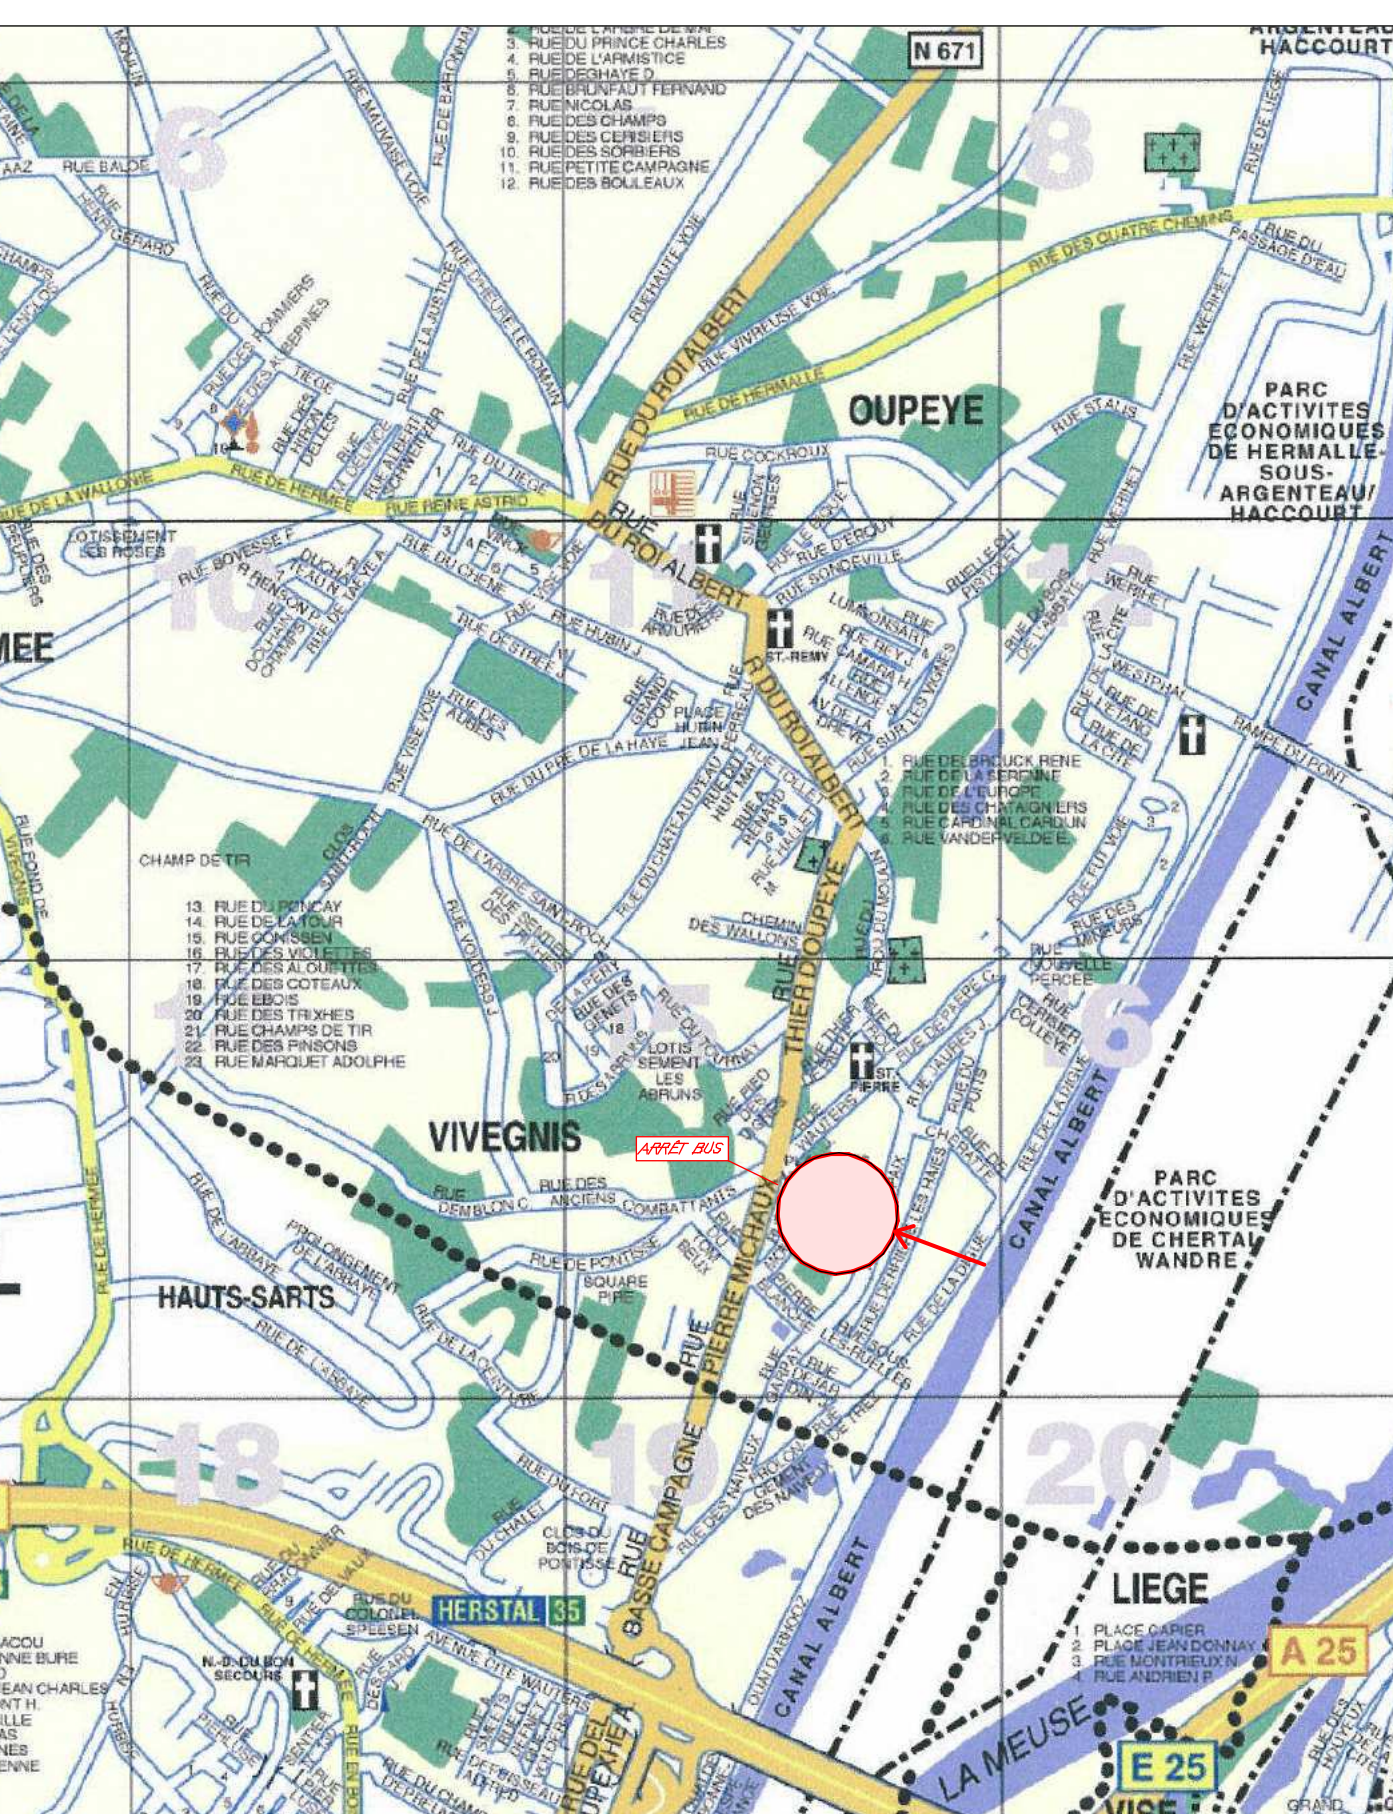


SITUATION CADASTRALE échelle : 1/2000

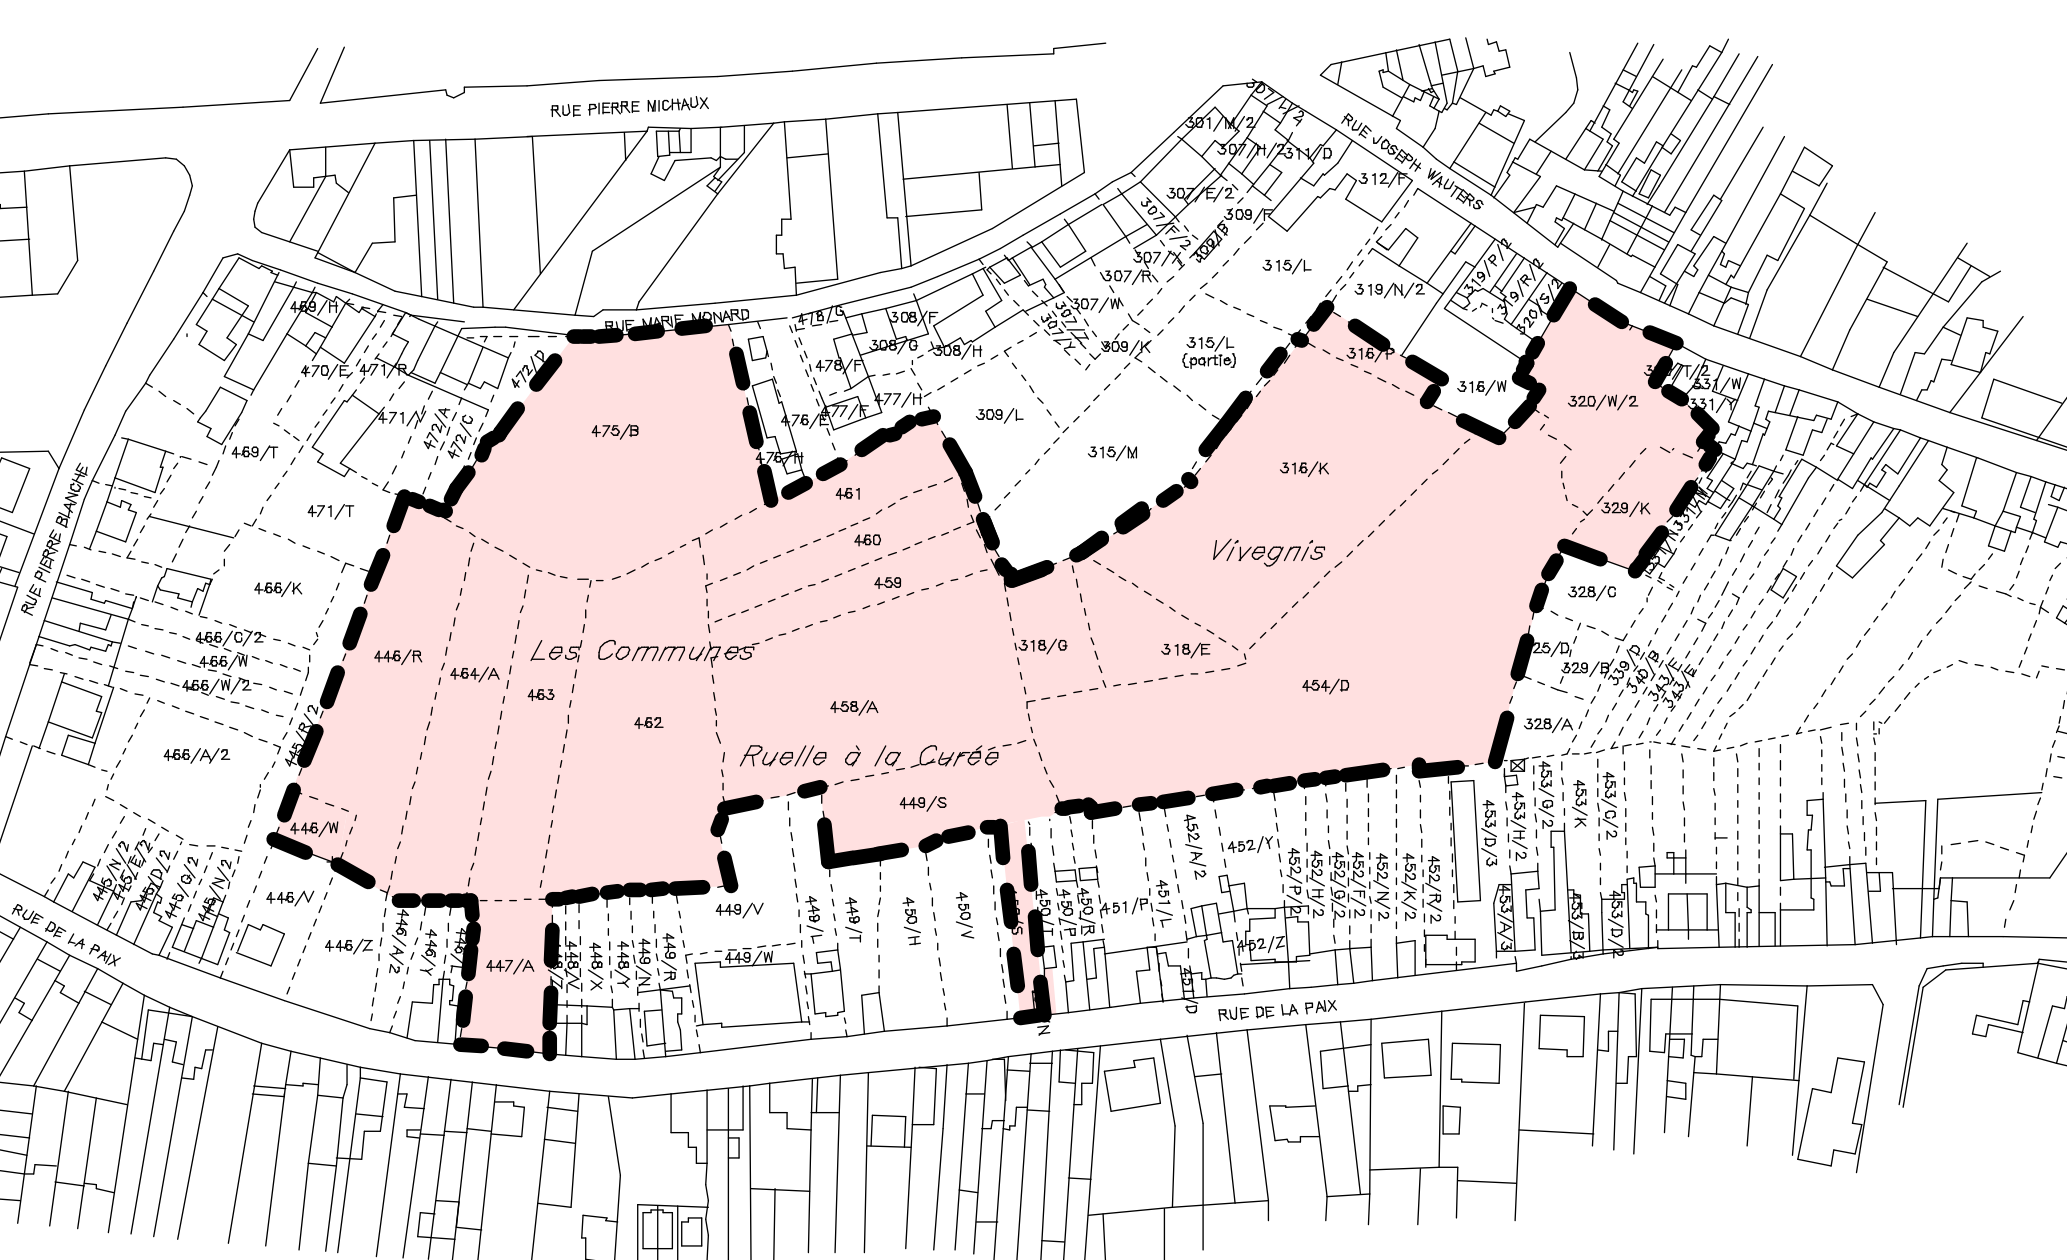

|                                                                                     |                          |
|-------------------------------------------------------------------------------------|--------------------------|
|    | Panneau de signalisation |
|    | Arrêt bus/tram           |
|    | Feu de signalisation     |
|    | Poteau d'électricité     |
|    | Poteau d'éclairage       |
|    | Poteau combiné           |
|    | Poteaux, divers          |
|    | Borne existante          |
|    | Poteau d'incendie        |
|    | Regard de visite         |
|    | Regard de visite         |
|    | Couverture d'eau potable |
|    | Arbre à feuilles         |
|    | Arbre fruitier           |
|    | Niveau                   |
|    | Courbes de niveau        |
|    | Asphalte                 |
|    | Kilomètre                |
|    | Dalles en béton          |
|    | Béton                    |
|    | Pavés                    |
|    | Bâtiment                 |
|    | Veranda / Hangar         |
|    | Mur / Muret              |
|    | Cloture fil              |
|    | Cloture palissade        |
|    | Halle                    |
|    | Fosse                    |
|    | Haut talus               |
|    | Ligne cadastrale         |
|    | Ligne cadastrale         |
|    | Ligne cadastrale         |
|  | Ligne cadastrale         |
|  | Ligne cadastrale         |
|                                                                                     |                          |

ECHELLE : 1/50

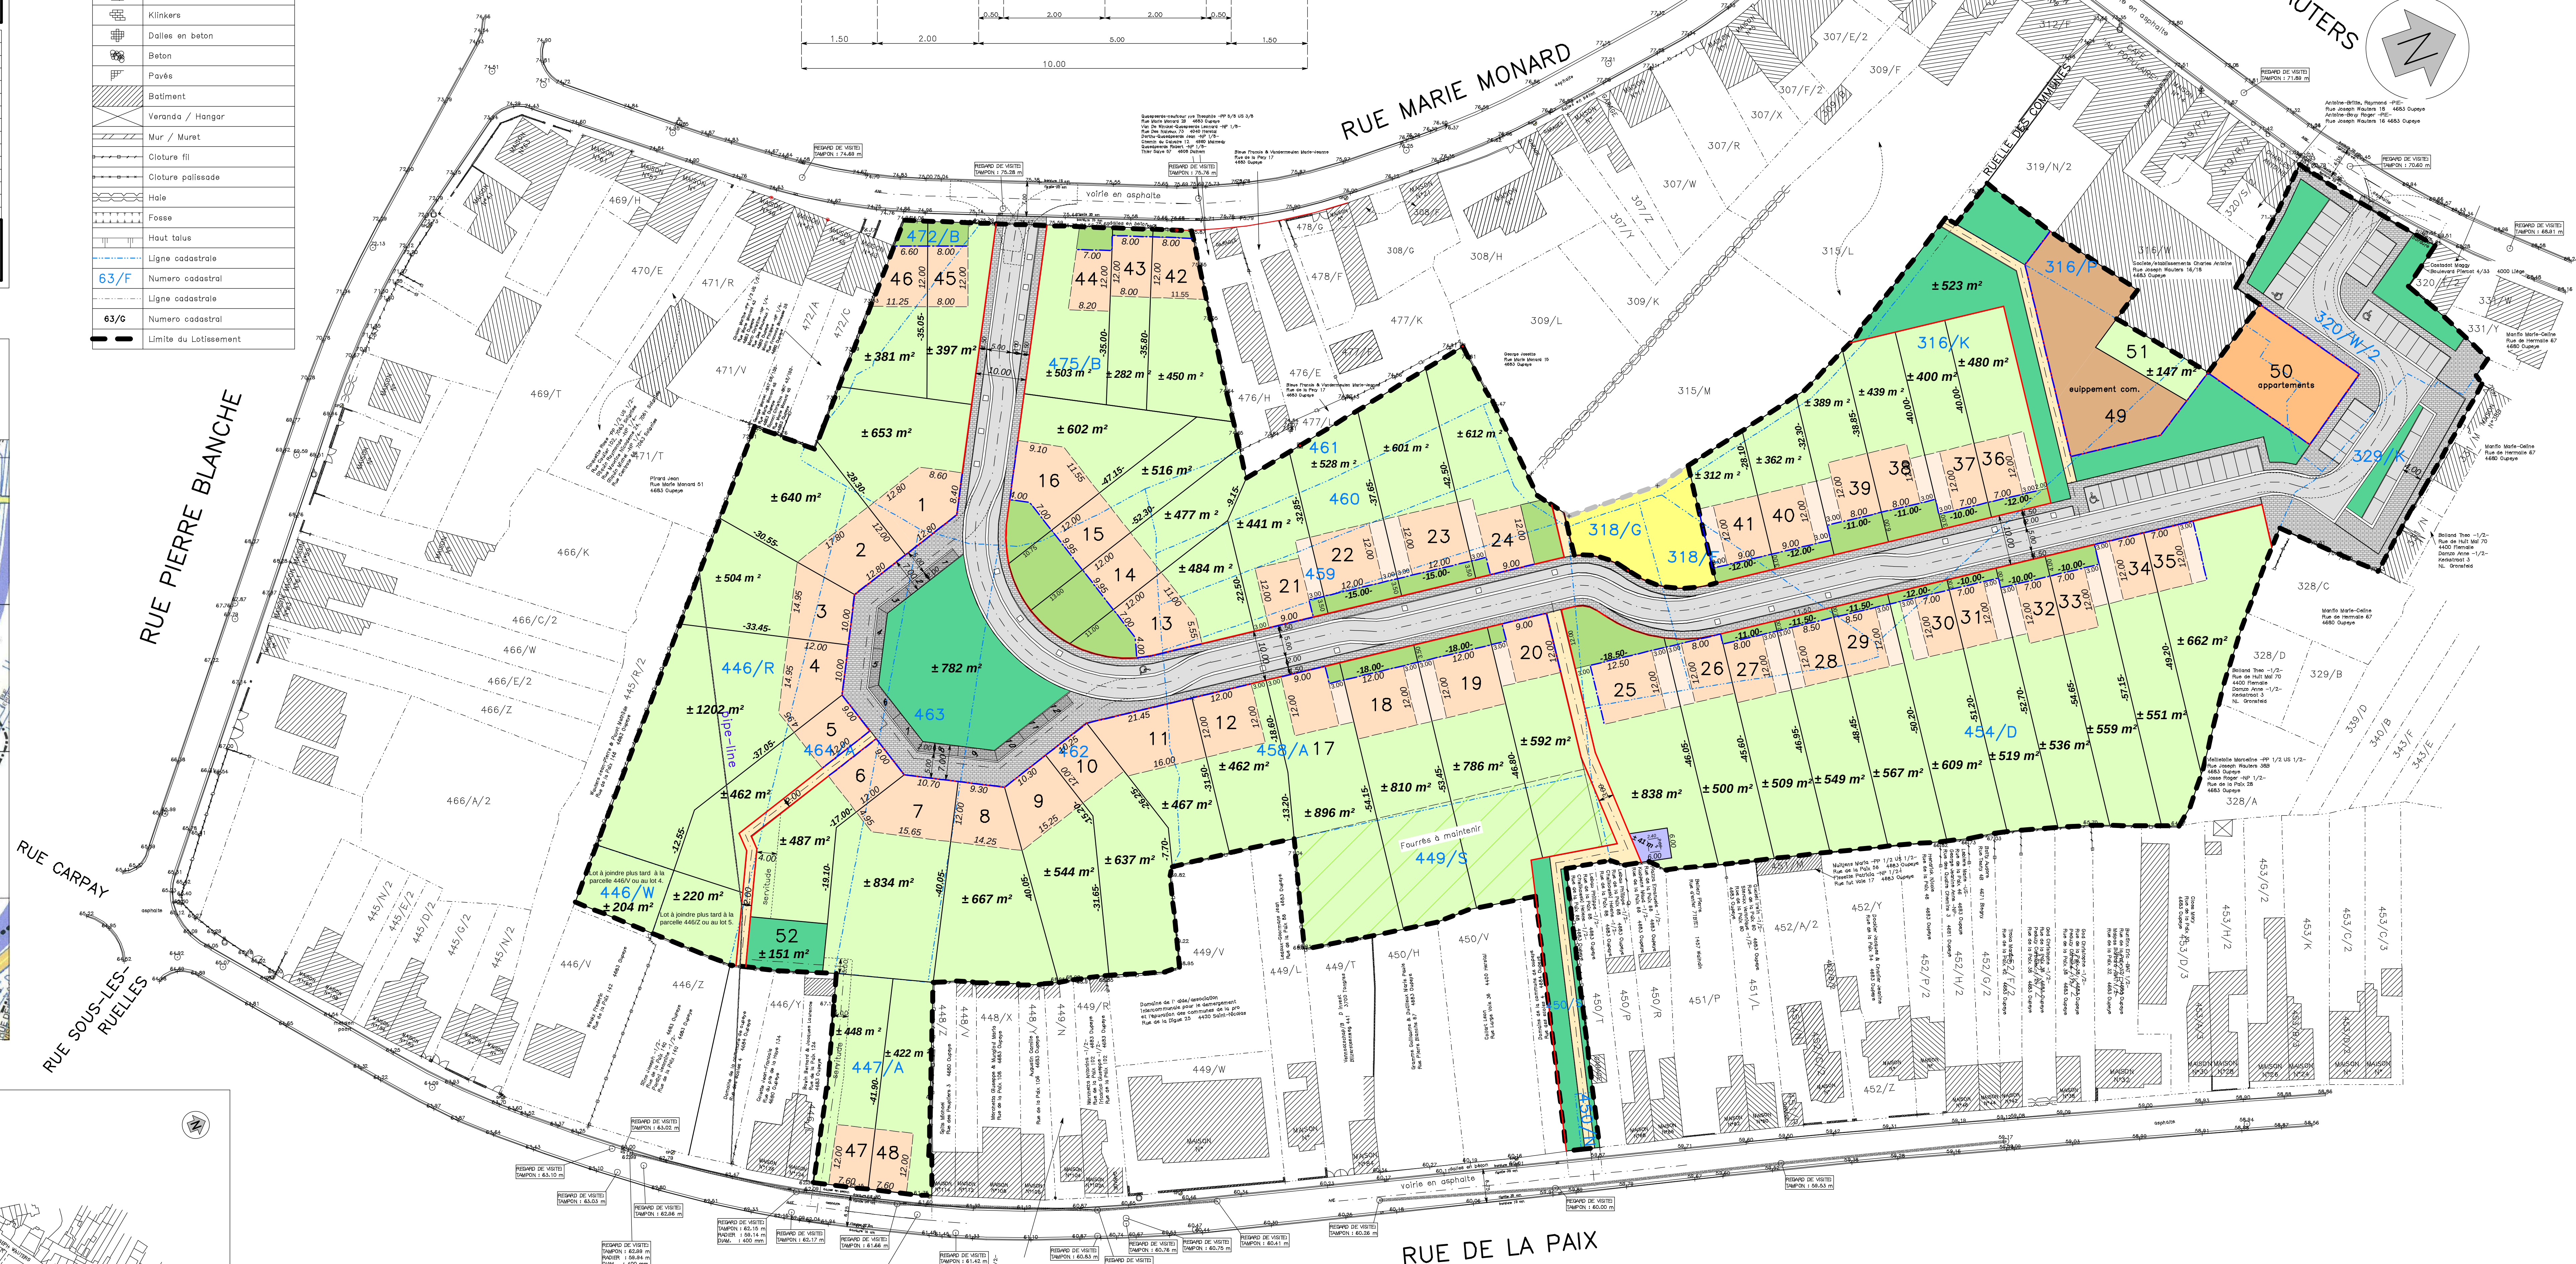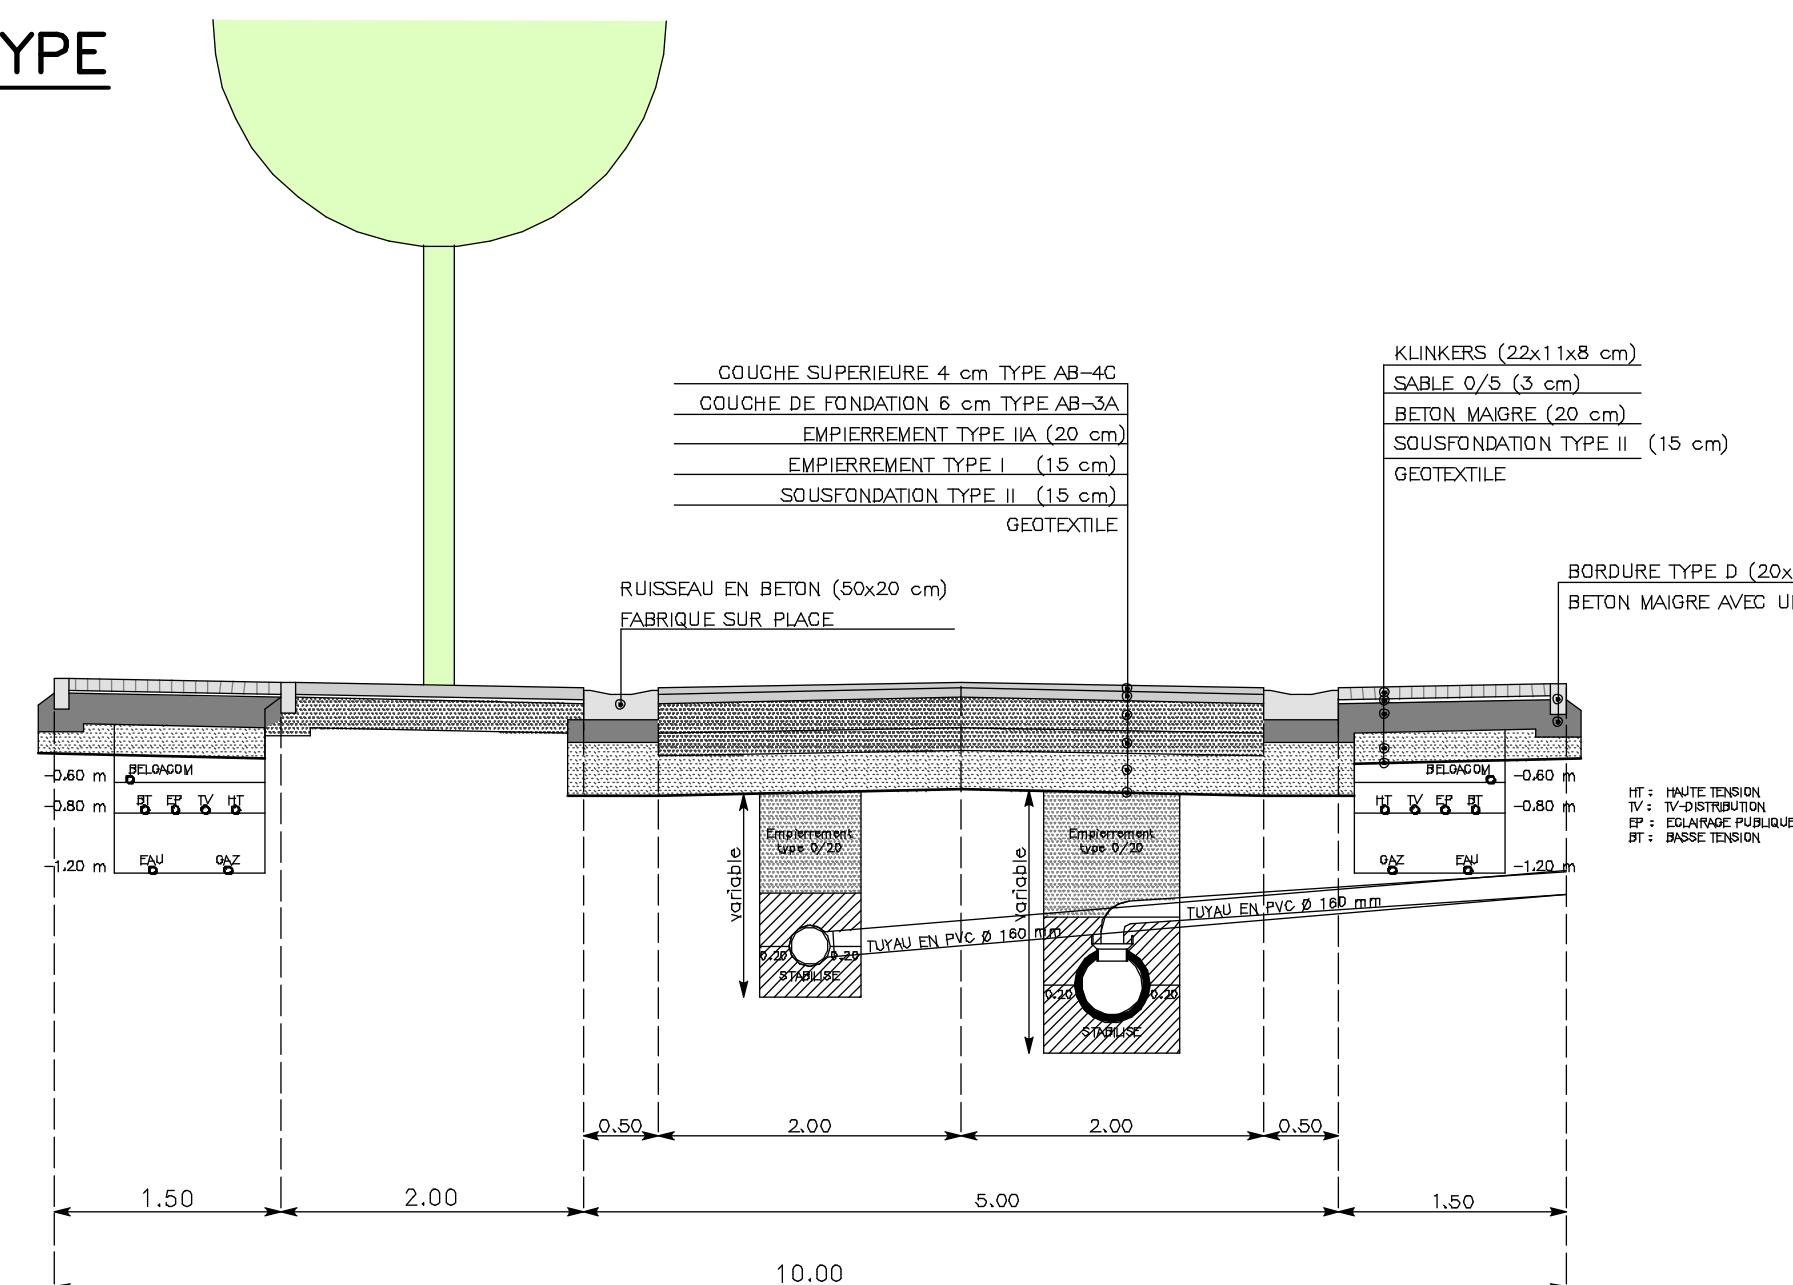

|                                                                                          |                                                                                     |
|------------------------------------------------------------------------------------------|-------------------------------------------------------------------------------------|
| Front de bâtisse obligatoire                                                             |  |
| Alignement (Limite du domaine public)                                                    |  |
| Espace vert et cheminement piéton                                                        |  |
| Dolomie stabilisée                                                                       |  |
| Parking et trottoir (klinkers)                                                           |  |
| Voirie (Asphalte)                                                                        |  |
| Zones de cours et de jardins                                                             |  |
| Zones de recul obligatoire                                                               |  |
| Zones de recul < 0% ou déstacation du volume principal et/ou zone pour volume secondaire |  |
| Zones capables de bâtiments à volume principal                                           |  |
| Zone constructible (appartements)                                                        |  |
| Zone constructible (fonction communautaire + appartements)                               |  |
| Zone exclue du périmètre du lotissement                                                  |  |
| Lot pour système de rétention des eaux pluviales                                         |  |

LOTISSEMENT "RUE DE LA PAIX"  
SUPERFICIE TOTALE : 37 235 m<sup>2</sup>

|                                |                                      |                          |                                    |
|--------------------------------|--------------------------------------|--------------------------|------------------------------------|
| <b>DOMAINE PRIVE :</b>         | <b>28 229 m<sup>2</sup> = 76.0 %</b> | <b>DOMAINE COMMUN :</b>  | <b>9006 m<sup>2</sup> = 24.0 %</b> |
| ZONES CONSTRUCTIBLES :         | 6764 m <sup>2</sup> = 18.2 %         | VOIRIE :                 | 6537 m <sup>2</sup> = 17.4 %       |
| + maison                       | 5658 m <sup>2</sup> /5.6 %           | ZONES D' ESPACES VERTS : | 2469 m <sup>2</sup> = 6.6 %        |
| + open-spaces                  | 613 m <sup>2</sup> /1.8 %            |                          |                                    |
| + équipement comm.             | 693 m <sup>2</sup> /1.9 %            |                          |                                    |
| ZONES DE RECUL :               | 2438 m <sup>2</sup> = 6.6 %          |                          |                                    |
| ZONES DE COURS ET DE JARDINS : | 19027 m <sup>2</sup> = 51.2 %        |                          |                                    |

ALTITUDE DE REFERENCE EN SYSTEME  
"DEUXIEME NIVELLEMENT GENERAL"

OUPEYE 4° DIVISION VIVEGNIS SECTION B

LOTISSEMENT "Rue De La Paix"

ECHELLE : 1/500